


# Grundrissplan Dachgeschoss

Mehrfamilienhaus Sportstrasse 5, 9200 Gossau

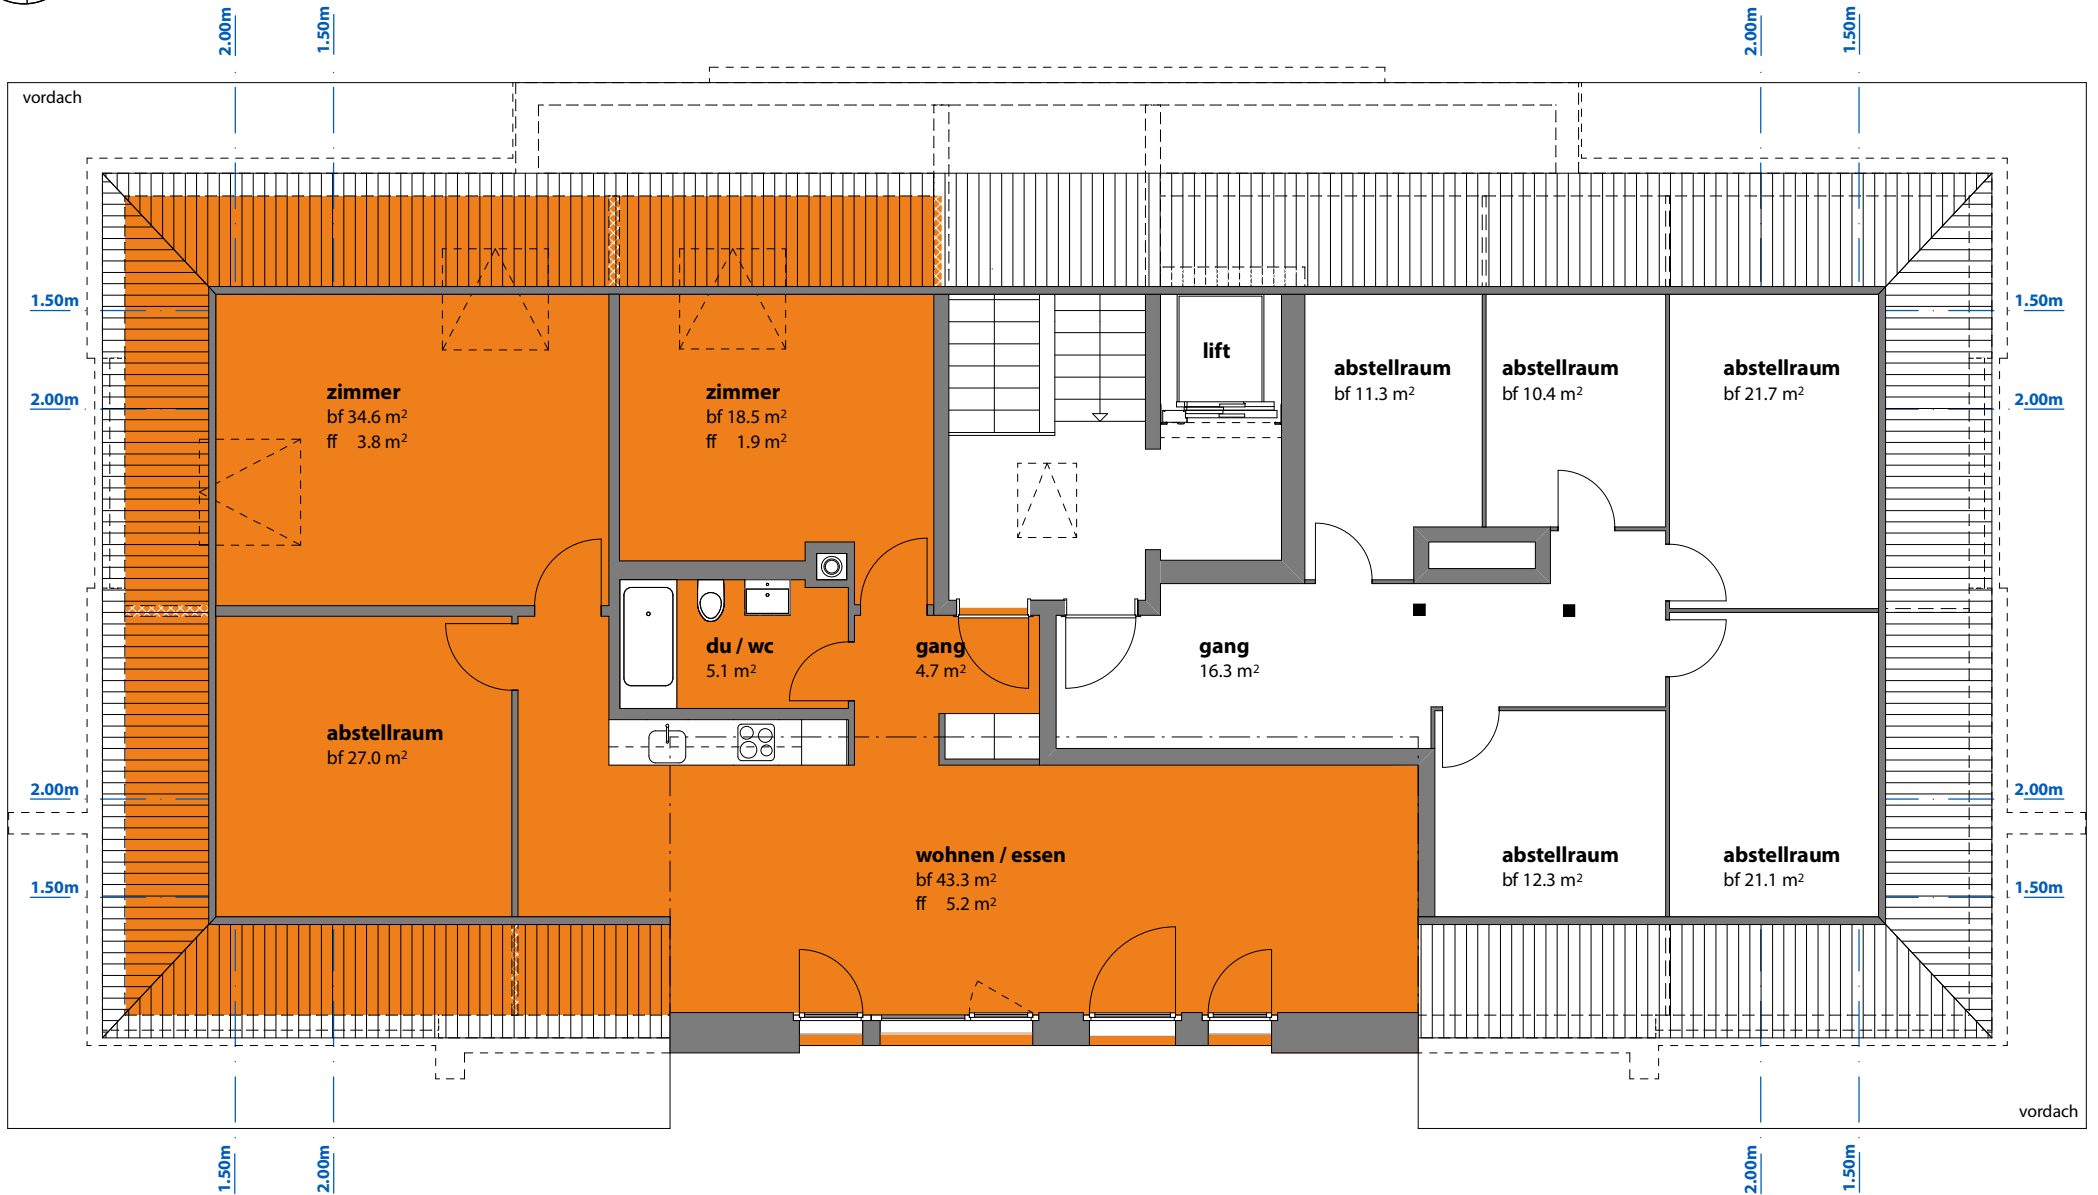

Masstab 1:100

